


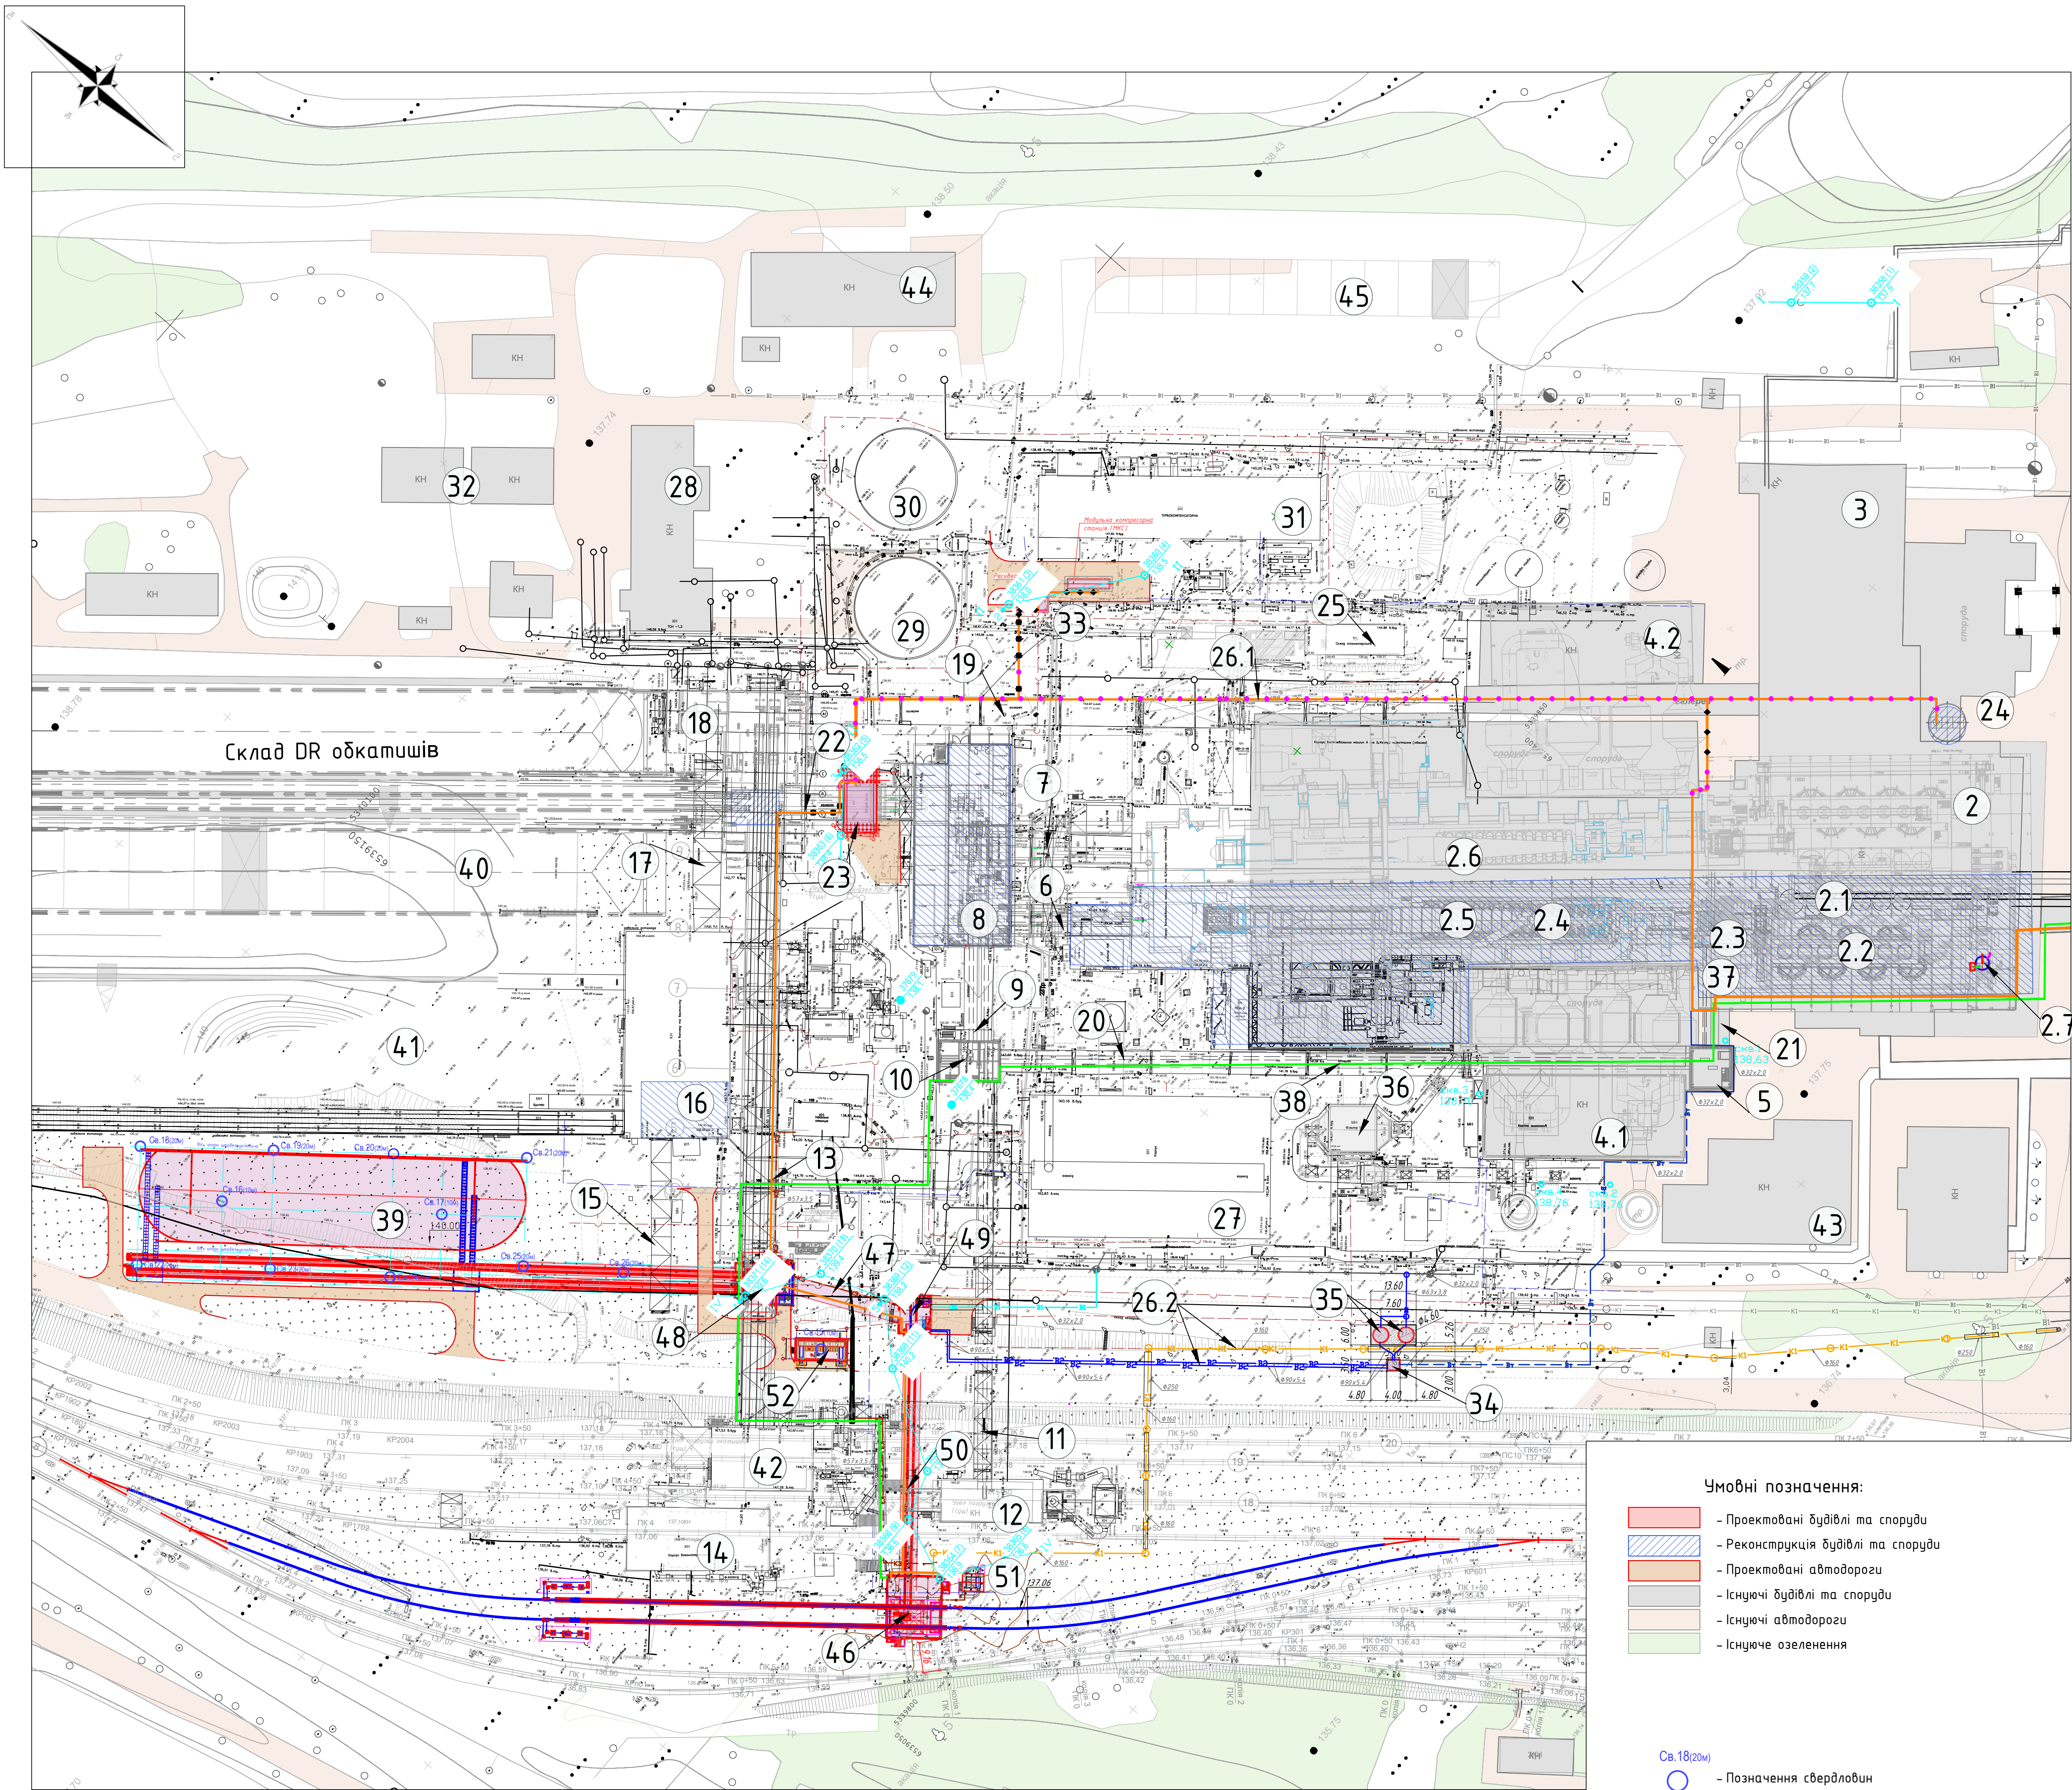

МЕТІНБЕСТ®		ТОВ "МЕТІНБЕСТ СІЧСТАЛЬ"	
Технічне завдання на виконання інженерно-геодезичних вишукувань для об'єктів будівництва		Реконструкція технологічної лінії з виробництва залізородних об'єктів для машин випалу LURGI 552-A ЦВБ-2. ПРАТ «ПІВНІЗК» за адресою: вул. Черкасова, 73, місто Кривий Ріг, Дніпропетровська область, Україна, 50079	
Експлікація будівель і споруд			
Номер на плані	Код WBS	Найменування	Примітка
1	B4.P53.F3.4.02.01	Галерея №1 (інв.№006234 - Галерея №1)	Існуюча
2	B4.P53.F3.4.02.02	Головний корпус озгудкування та випалу (інв.№ 001308 - Корпус озгудкування та випалювання)	Реконструкція
2.1	B4.P53.F3.4.02.02.01	Шихтове відділення	Реконструкція
2.2	B4.P53.F3.4.02.02.02	Відділення озгудкування	Реконструкція
2.3	B4.P53.F3.4.02.02.03	Вузол класифікації сирих обкатишів	Реконструкція
2.4	B4.P53.F3.4.02.02.04	Відділення випалу	Реконструкція
2.5	B4.P53.F3.4.02.02.05	Мишина випалу LURGI 552-A	Реконструкція
2.6	B4.P53.F3.4.02.02.05	Мишина випалу LURGI 552-B	Існуюча
2.7	B4.P53.F3.4.02.02.06	Силос органічного зв'язуючого	Проектуване
3	B4.P53.F3.4.02.03	Корпус подрібнення вапняку та дентоніту (інв. №001330 - Корпус подрібнення вапняку та дентоніту)	Існуючий
4.1	B4.P53.F3.4.02.04	Корпус димососів №1 (інв.№ 001319 - Корпус димососів №1)	Існуючий
4.2	B4.P53.F3.4.02.04	Корпус димососів №2 (інв.№ 001349 - Корпус димососів №2)	Існуючий
5	B4.P53.F3.4.02.06	Перевантажувальний вузол №2 (інв. №001313 - Перевантажувальний вузол №2)	Існуючий
6	B4.P53.F3.4.02.08	Галерея №2 (інв. №006233 - Галерея №2)	Існуюча
7	B4.P53.F3.4.02.09	Галерея №3 (інв. №006364 - Галерея №3)	Існуюча
8	B4.P53.F3.4.02.10	Корпус грохочення (інв.№ 001323 - Корпус грохочення)	Реконструкція
9	B4.P53.F3.4.02.11	Галерея №4 (інв. №006224 - Галерея №4)	Існуюча
10	B4.P53.F3.4.02.12	Перевантажувальний вузол №1 (інв. №001324 - Перевантажувальний вузол №1)	Існуючий
11	B4.P53.F3.4.02.13	Галерея №9	Існуюча
12	B4.P53.F3.4.02.15	Корпус навантаження повернення	Існуючий
13	B4.P53.F3.4.17	Галерея №8 (інв. №001269 - Галерея №8)	Існуюча
14	B4.P53.F3.4.02.18	Корпус прийому вапняку дентоніту (вагоноперекід)	Існуючий
15	B4.P53.F3.4.02.19	Галерея №10 (інв.№006236 - Галерея №10)	Існуюча
16	B4.P53.F3.4.02.20	Корпус дроблення вапняку та дентоніту (інв. №001315 - Корпус дроблення вапняку та дентоніту)	Реконструкція (за окремим проектом)
17	B4.P53.F3.4.02.21	Галерея №11 (інв.№001268 - Галерея №11)	Існуюча
18	B4.P53.F3.4.22	Перевантажувальний вузол №3 (інв. №001270 - Перевантажувальний вузол №3)	Існуюча
19	B4.P53.F3.4.02.23	Галерея №12 (інв.№006235 - Галерея №12)	Існуюча
20	B4.P53.F3.4.02.37	Галерея №5 (інв. №006230 - Галерея №5)	Існуюча
21	B4.P53.F3.4.02.38	Галерея №6 (інв. №006229 - Галерея №6)	Існуюча
22	B4.P53.F3.4.02.39	Галерея №7 (інв. №006223 - Галерея №7)	Існуюча
23	B4.P53.F3.4.02.40	Ділянка коутінгу	Проектуване
24	B4.P53.F3.4.02.45	Силос вапняку	Існуючий
25	B4.P53.F3.4.02.55	Комплекс з заміщення природного газу твердим	Існуючий
26.1	B4.P53.F3.4.03.00.01	Траса стисненого повітря (від МКС)	Проектуване
26.2	B4.P53.F3.4.03.00.02	Зовнішні мережі водопостачання та каналізації	Проектуване
27	B4.P53.F3.4.03.14	Станція центрального повітропостачання	Існуюча
28	B4.P53.F3.4.03.24	Насосна станція оборотного водопостачання	Існуюча
29	B4.P53.F3.4.03.31	Сгушувач №1	Існуючий
30	B4.P53.F3.4.03.32	Сгушувач №2	Існуючий
31	B4.P53.F3.4.03.33	Компресорна	Існуючий
32	B4.P53.F3.4.03.36	Градирні (інв.№ 001325 - Градирня №1)	Існуючі
33	B4.P53.F3.4.03.41	Модульна компресорна станція	Проектуване
34	B4.P53.F3.4.03.47	Насосна станція пожежогасіння	Проектуване
35	B4.P53.F3.4.03.48	Резервуари протипожежного запасу води	Проектуване
36	B4.P53.F3.4.03.56	Електрофільтр	Існуючий
37	B4.P53.F3.4.04.01	Цех мереж і підстанцій (ПС-67)	Існуючий
38	B4.P53.F3.4.06.18	Траса пневмошлиту від корпусів навантаження до лабораторного корпусу	Проектуване (за окремим проектом)
39	B4.P53.F3.4.26	Відкритий склад обкатишів №2	Проектуване
40	B4.P53.F3.4.06.27	Відкритий склад обкатишів №1	Існуючий
41	B4.P53.F3.4.06.29	Відкритий склад вапняку та дентоніту (інв.№001348 - Склад прийому вапняку та дентоніту)	Існуючий
42	B4.P53.F3.4.06.43	Корпус навантаження обкатишів (інв.№ 001314 - Корпус навантаження обкатишів)	Існуючий
43	B4.P53.F3.4.07.07	Ремонтний пункт випалювальних візків	Існуючий
44	B4.P53.F3.4.07.34	Закритий склад запчастин (інв.№001773 - Закритий склад запчастин)	Існуючий
45	B4.P53.F3.4.07.35	Відкритий склад запчастин	Існуючий
46	B4.P53.F3.4.16.01	Корпус відвантаження обкатишів	Проектуване
47	B4.P53.F3.4.16.02	Галерея №13	Проектуване
48	B4.P53.F3.4.16.03	Перевантажувальний вузол №4	Проектуване
49	B4.P53.F3.4.16.04	Перевантажувальний вузол №5	Проектуване
50	B4.P53.F3.4.16.05	Галерея №14	Проектуване
51	B4.P53.F3.4.16.06	Рукавний фільтр	Проектуване
52	B4.P53.F3.4.16.07	Приміщення КТП і ПСУ	Проектуване